


车位分布图

委托单位名称	项目名称	建设地点
西安德信恒通房地产开发有限公司	德信·锦绣观邸	栎阳湖路

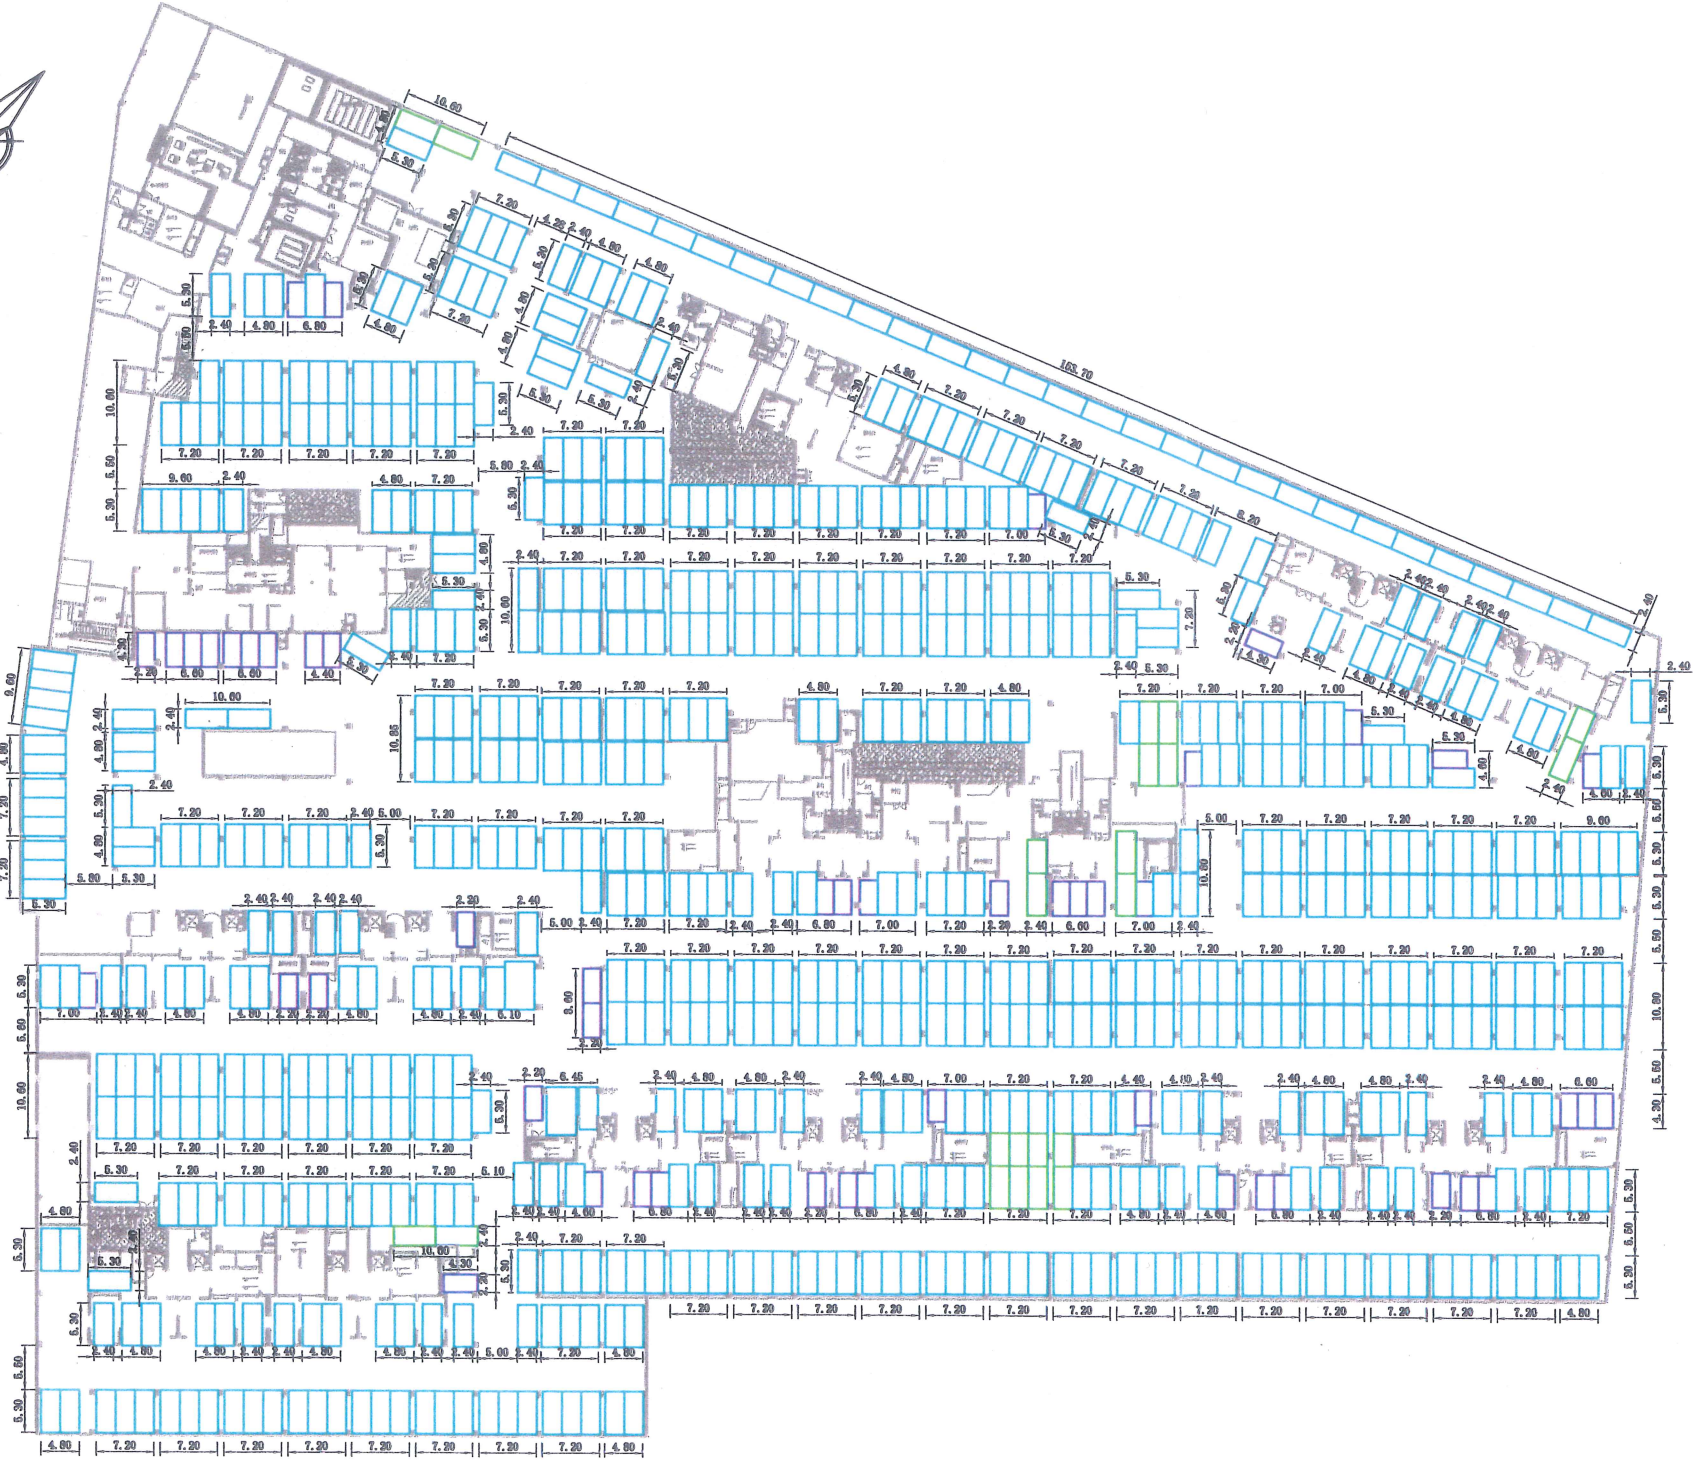


地下1层车位统计表

类别	数量	折算系数	合计
小型车位	712	1.0	712
子母车位	11	1.5	16.5
微型车位	50	0.7	35
合 计			763.5

注：车位不足一个按一个计。

图例

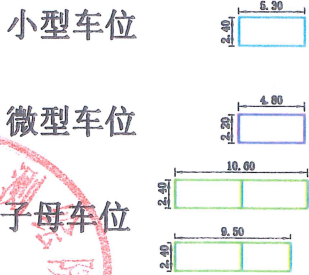

2024年1月31日

计算: 刘岗


检查: 李源

室检查: 刘岗

验收: 徐海林

车位分布图

委托单位名称	项目名称	建设地点
西安德信恒通房地产开发有限公司	德信·锦绣观邸	栎阳湖路

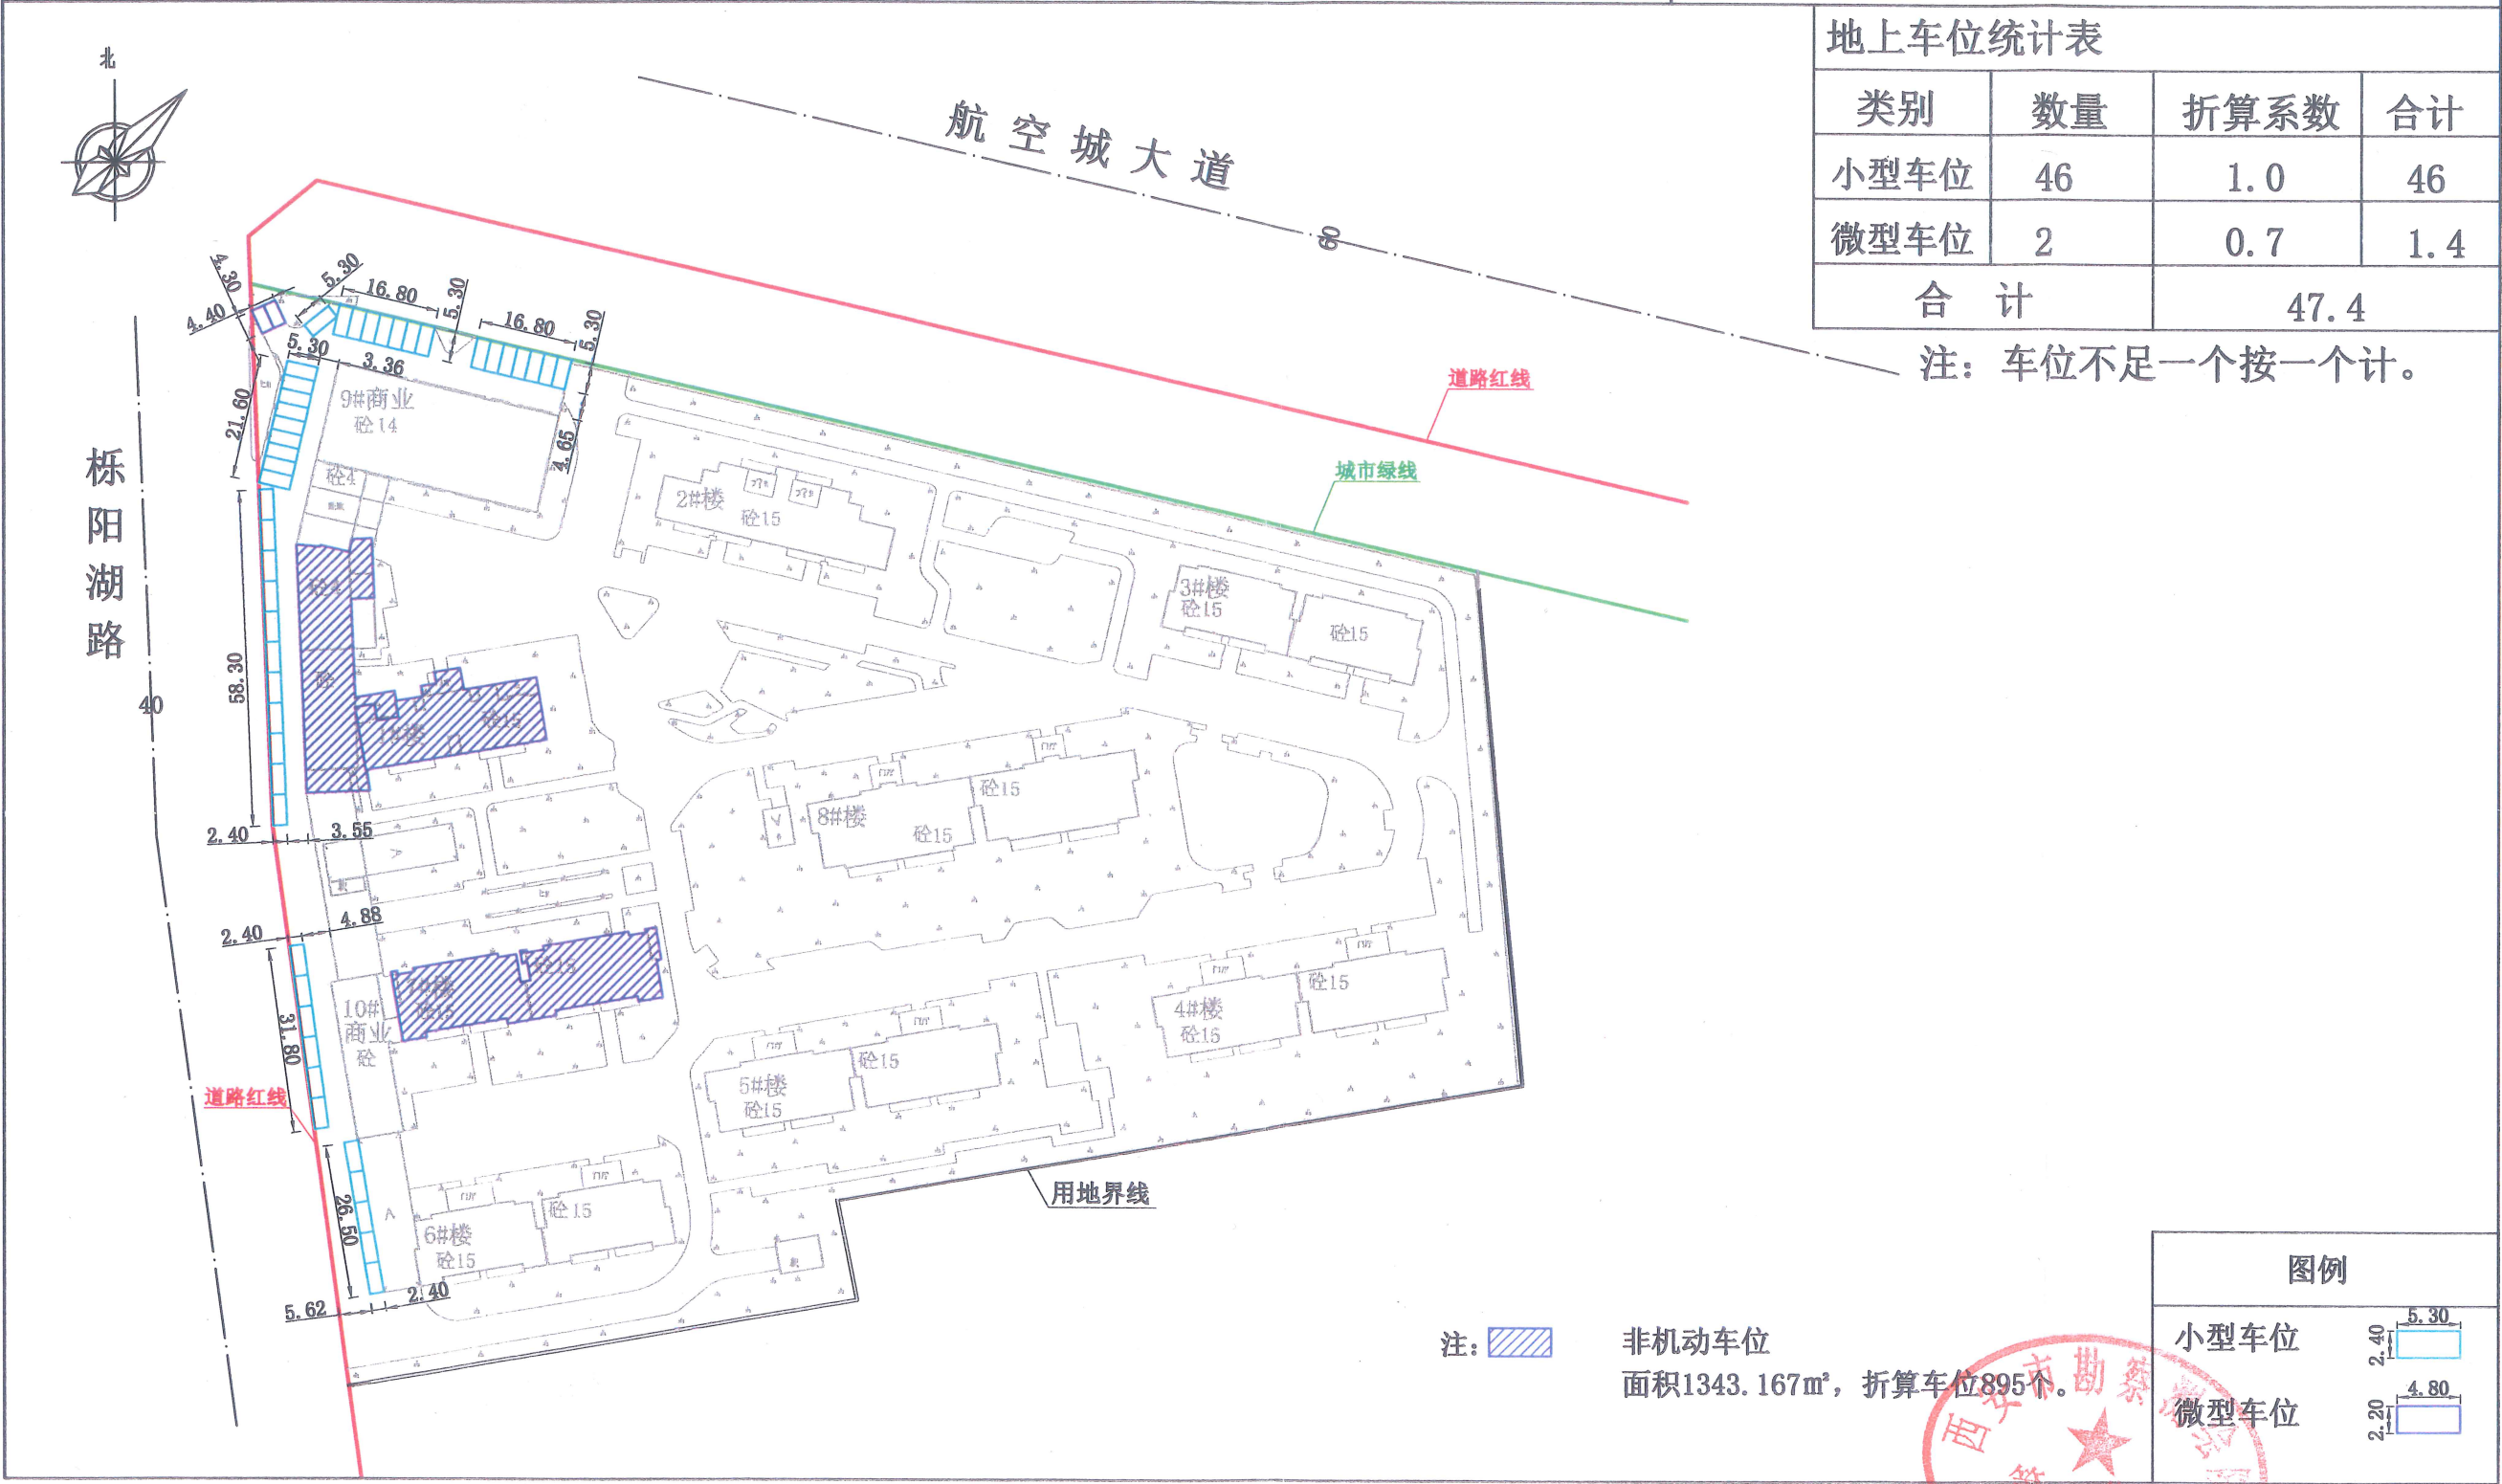

注： 非机动车位
面积1343.167m²，折算车位895个。

图例	
小型车位	
微型车位	

2024年1月31日

计算：明

检查：李源

室检查：刘

验收：徐